


FASSADE WEST

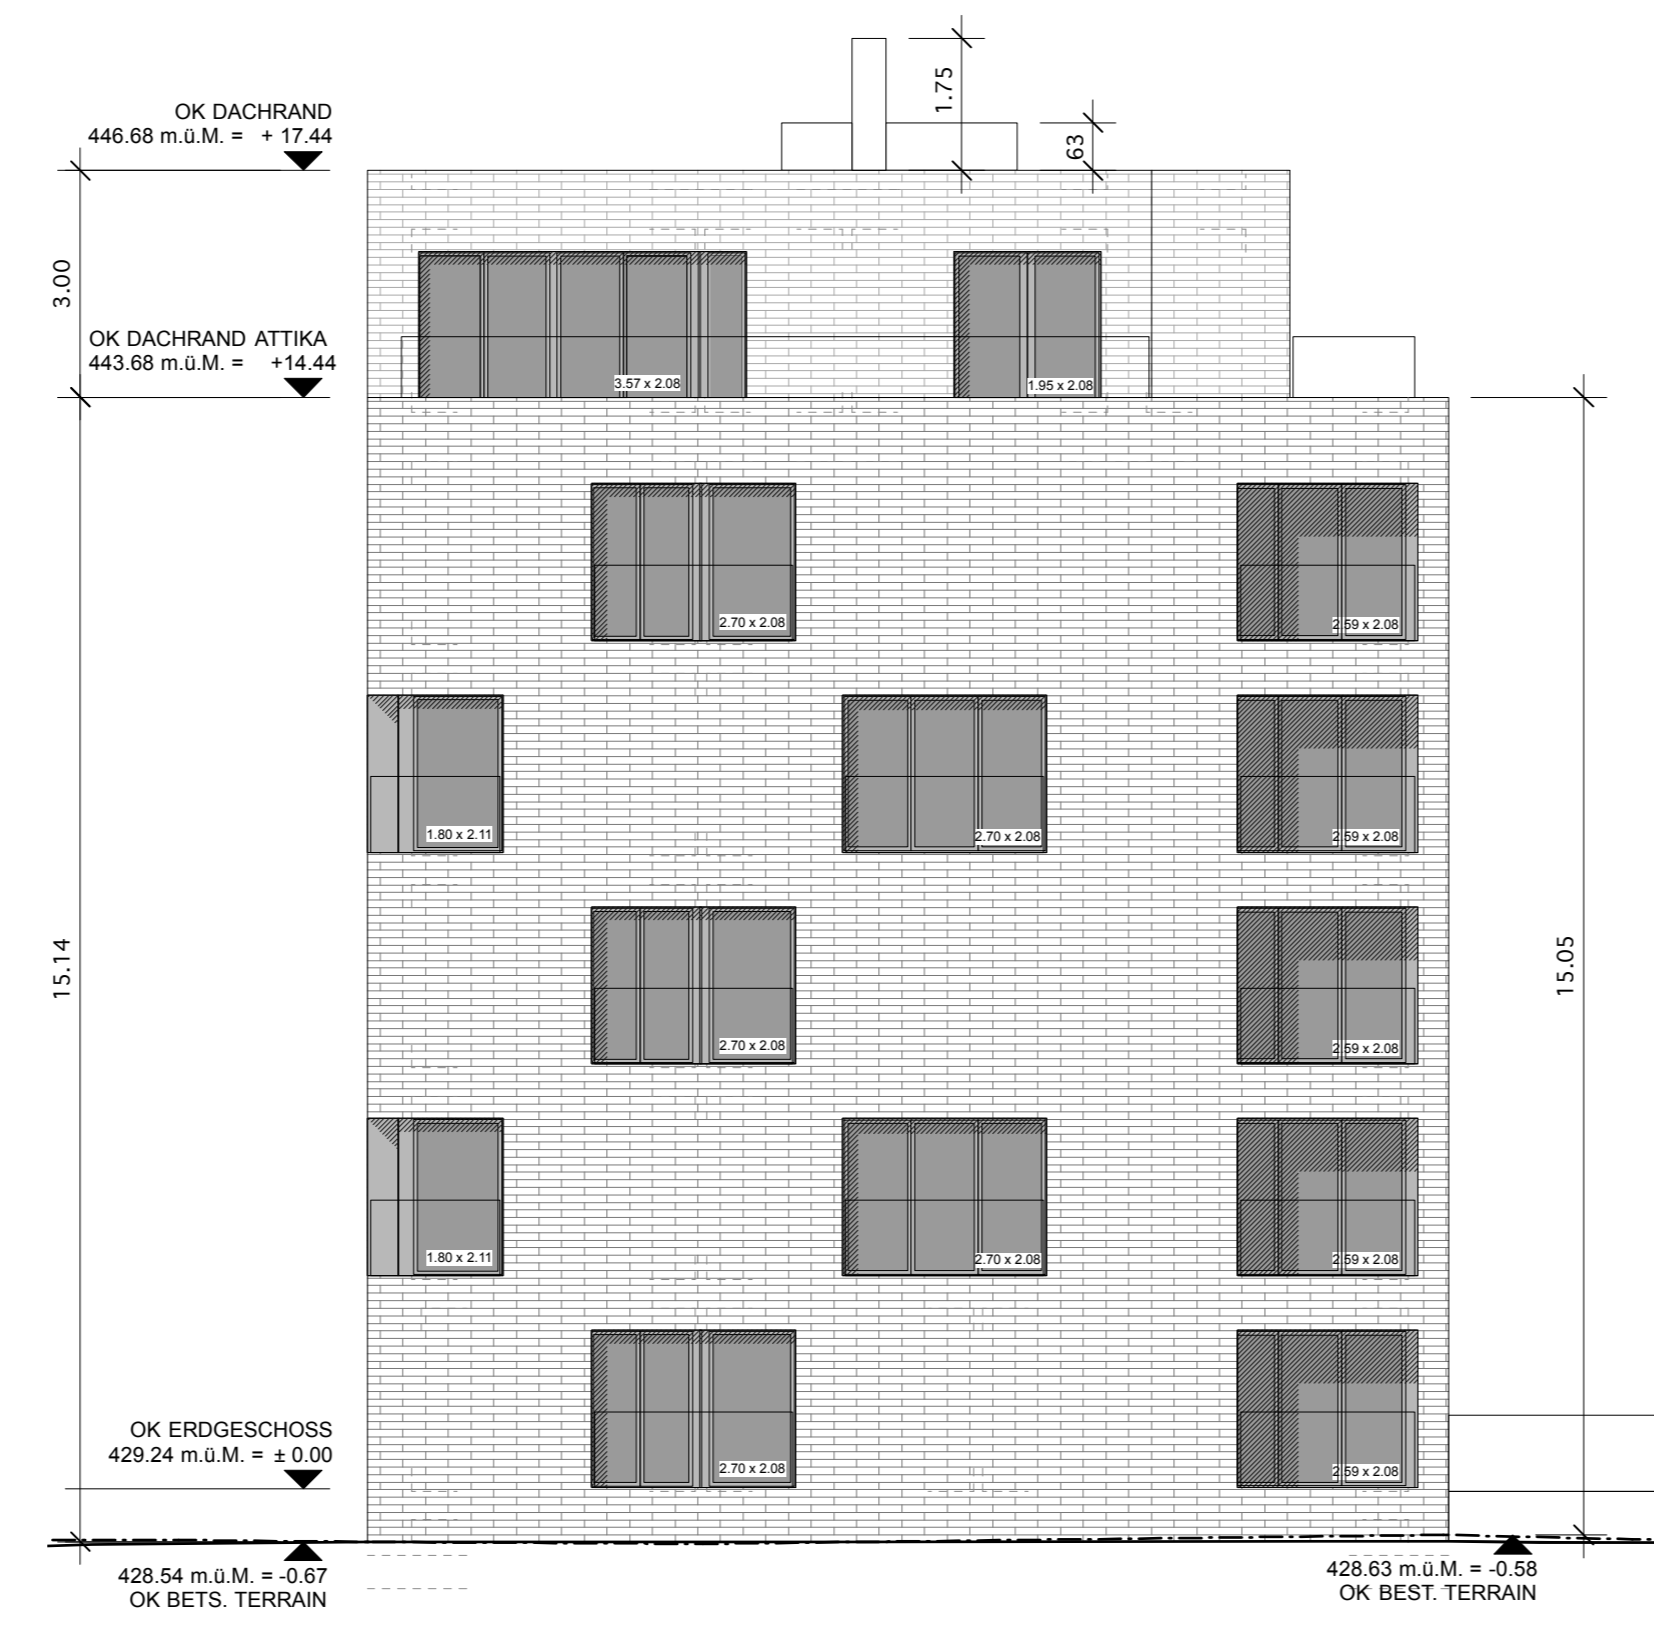


FASSADE SÜD




FASSADE OST




FASSADE NORD

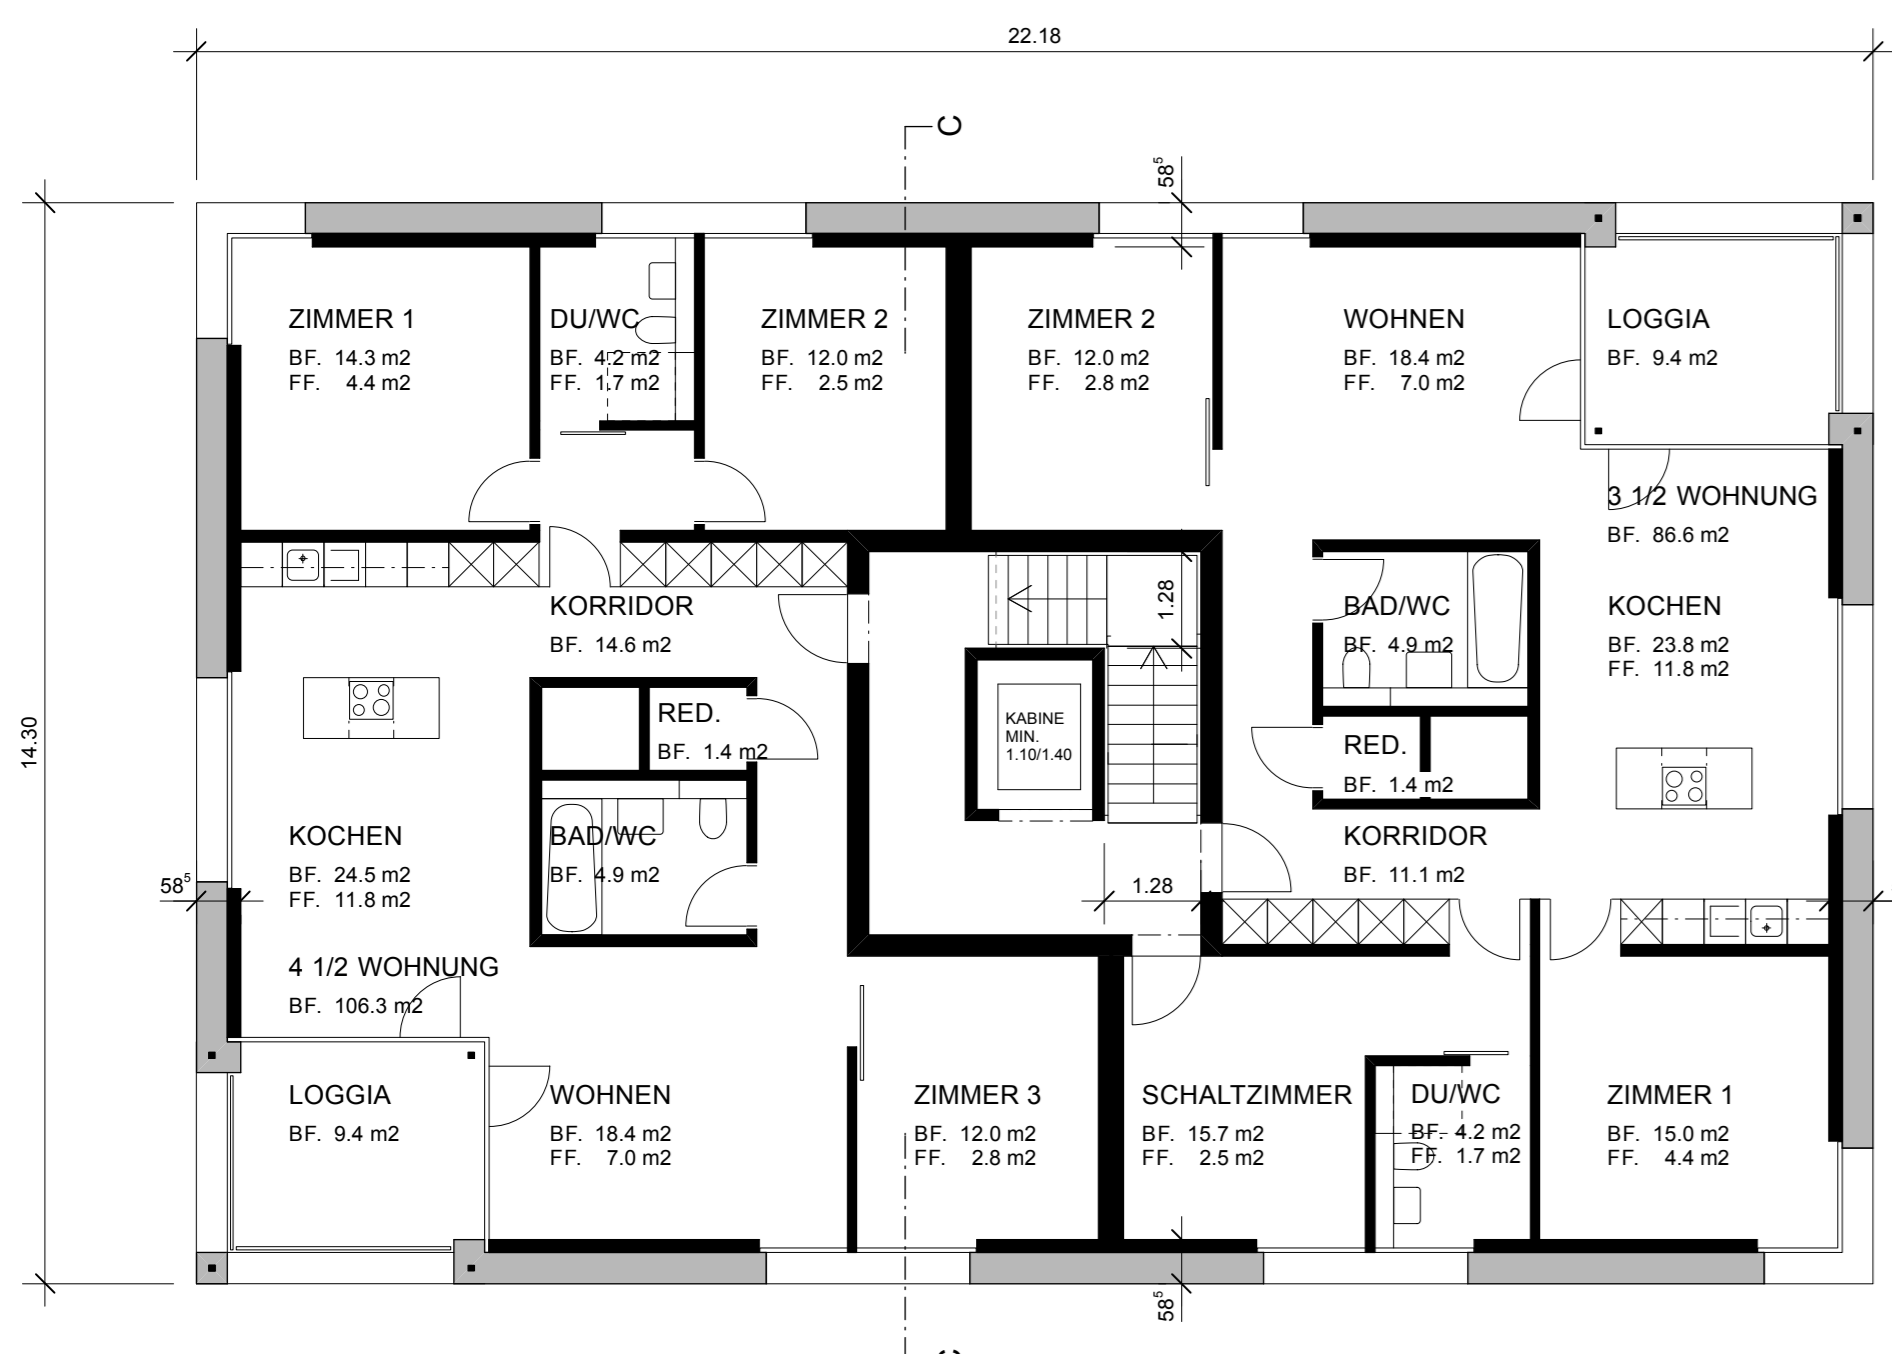

1/3. OBERGESCHOSS

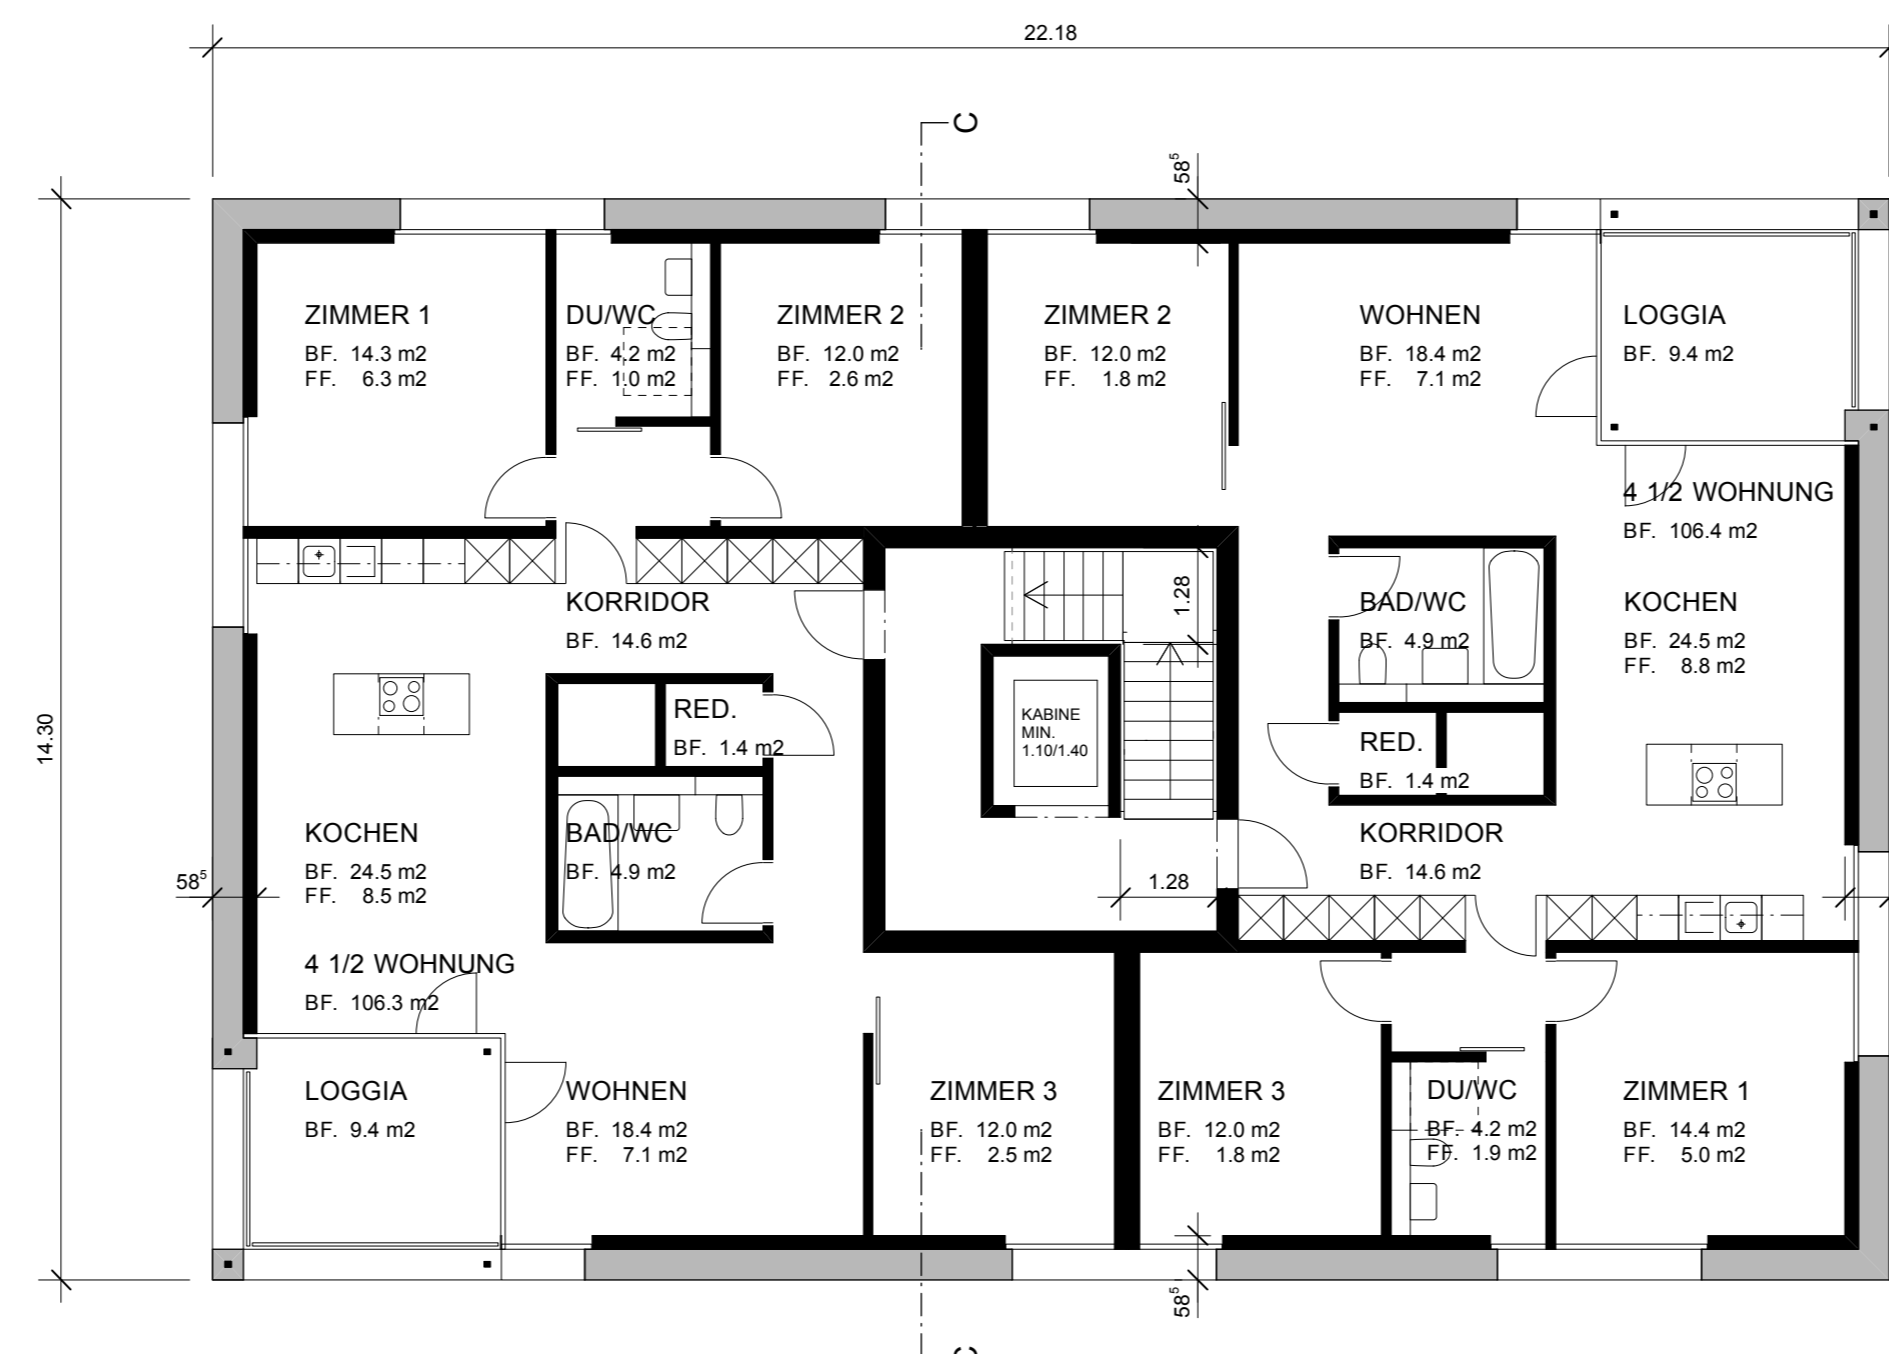


2/4. OBERGESCHOSS

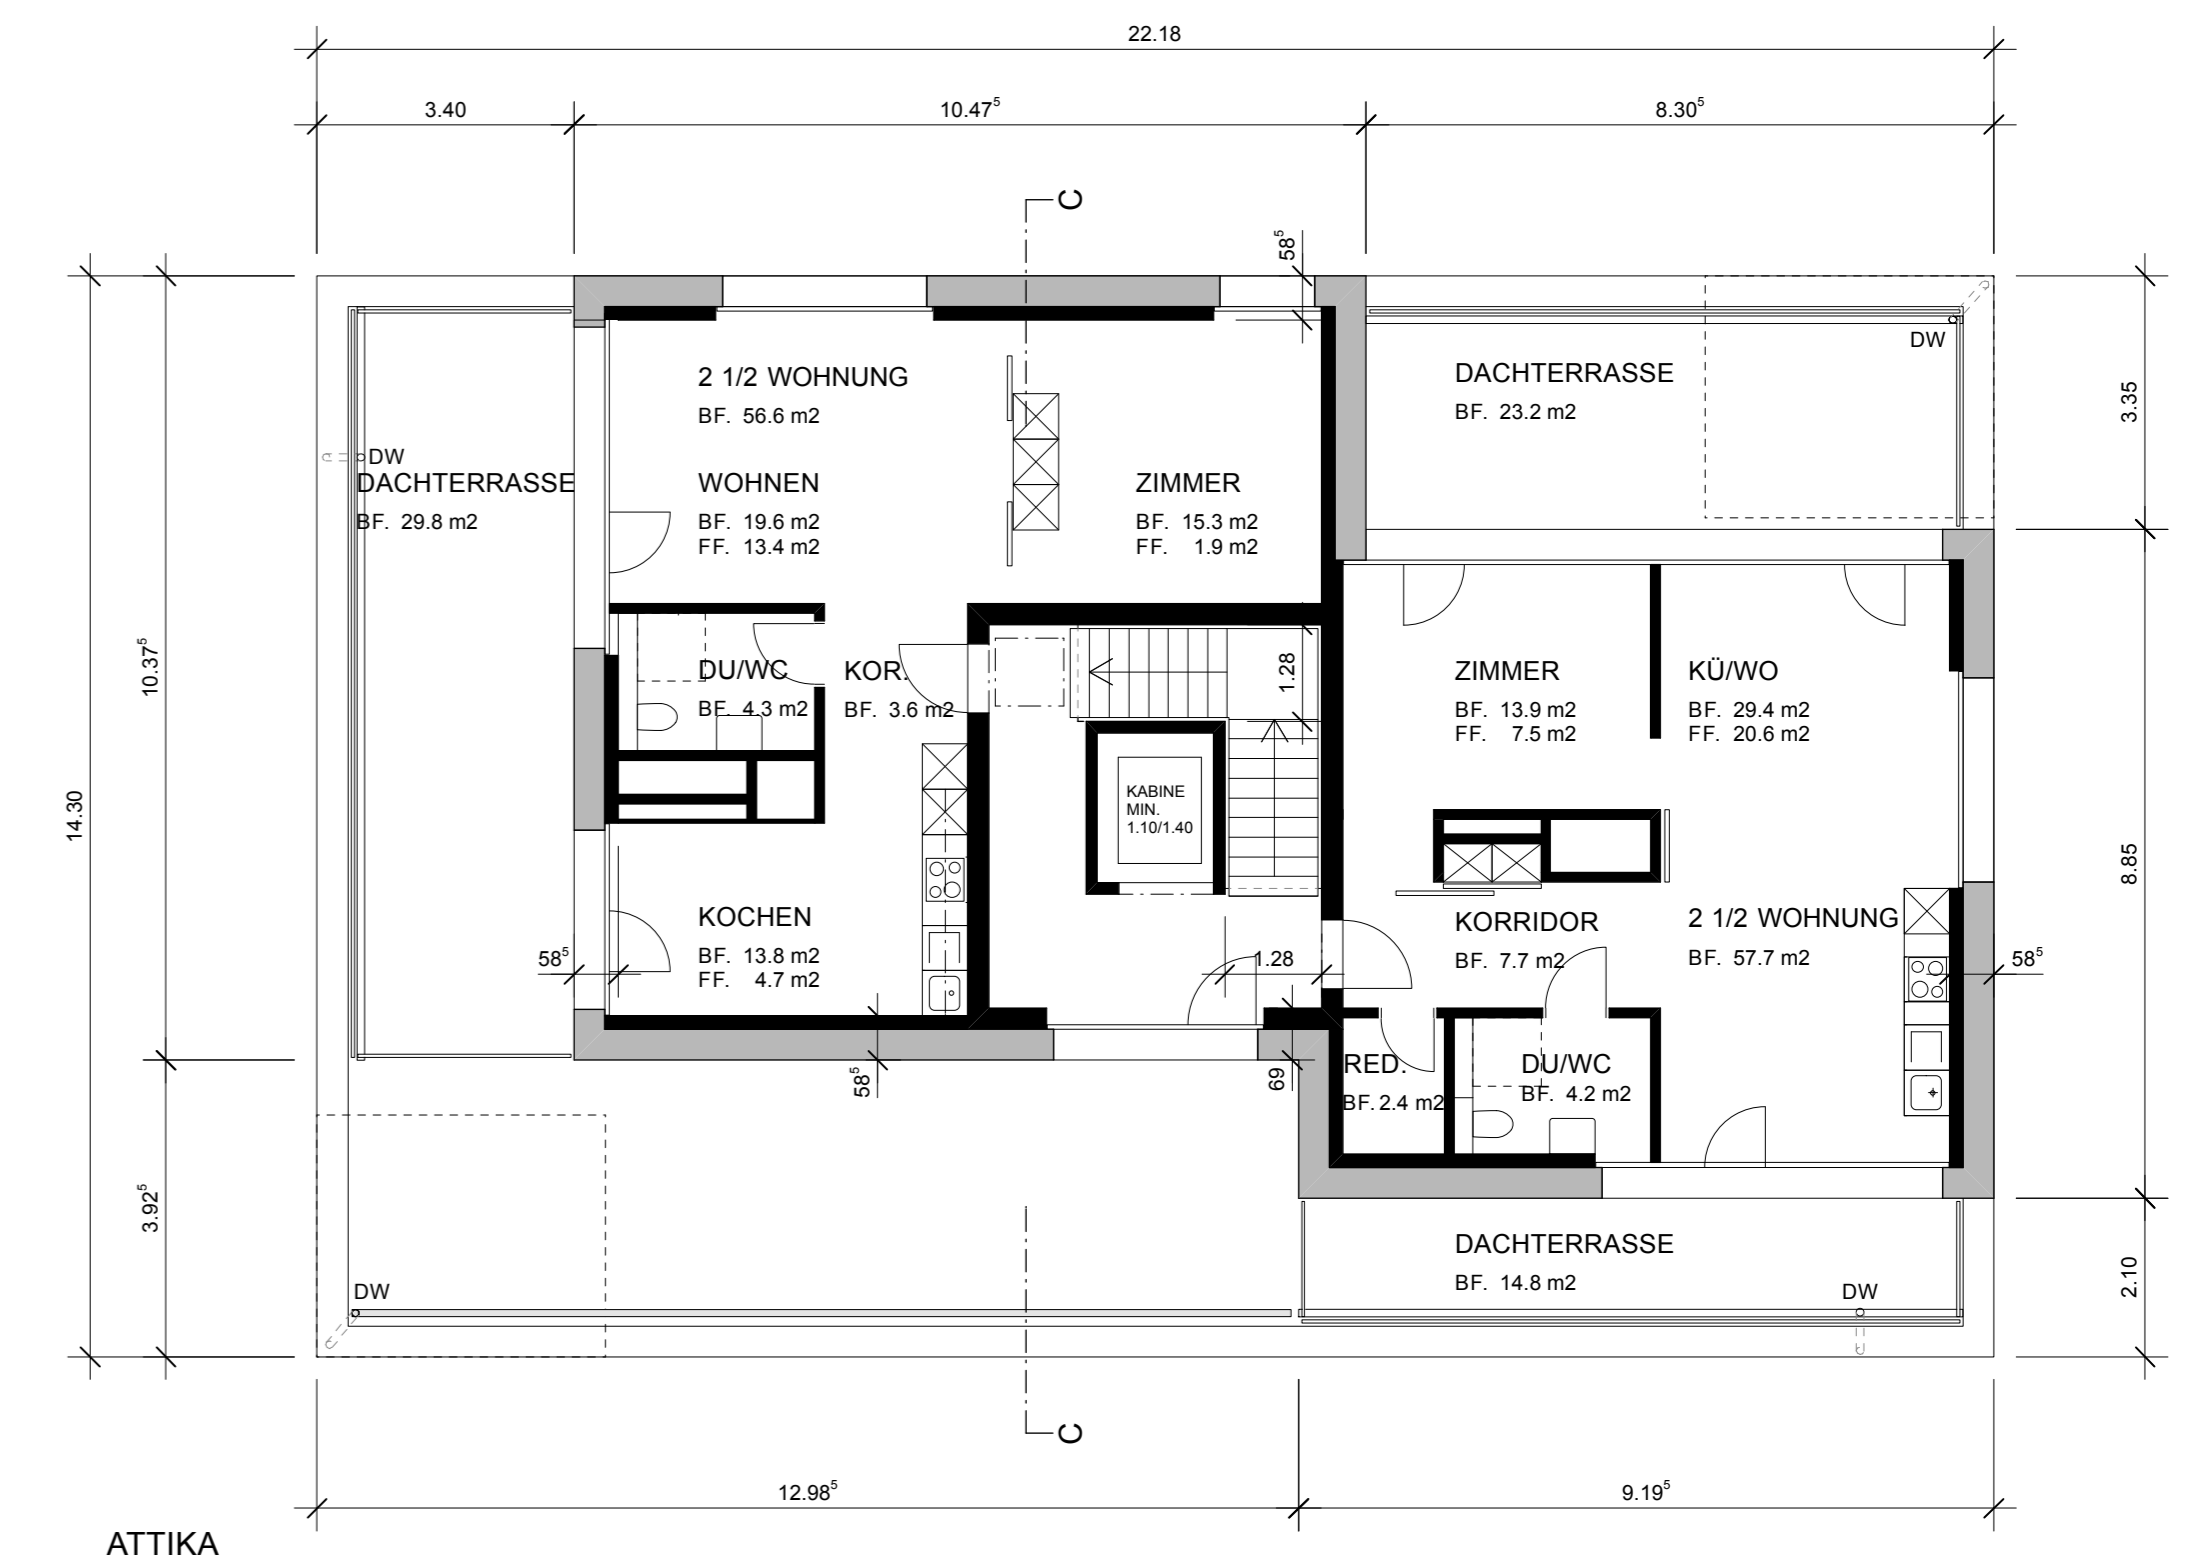

ATTIKA



SCHNITT C

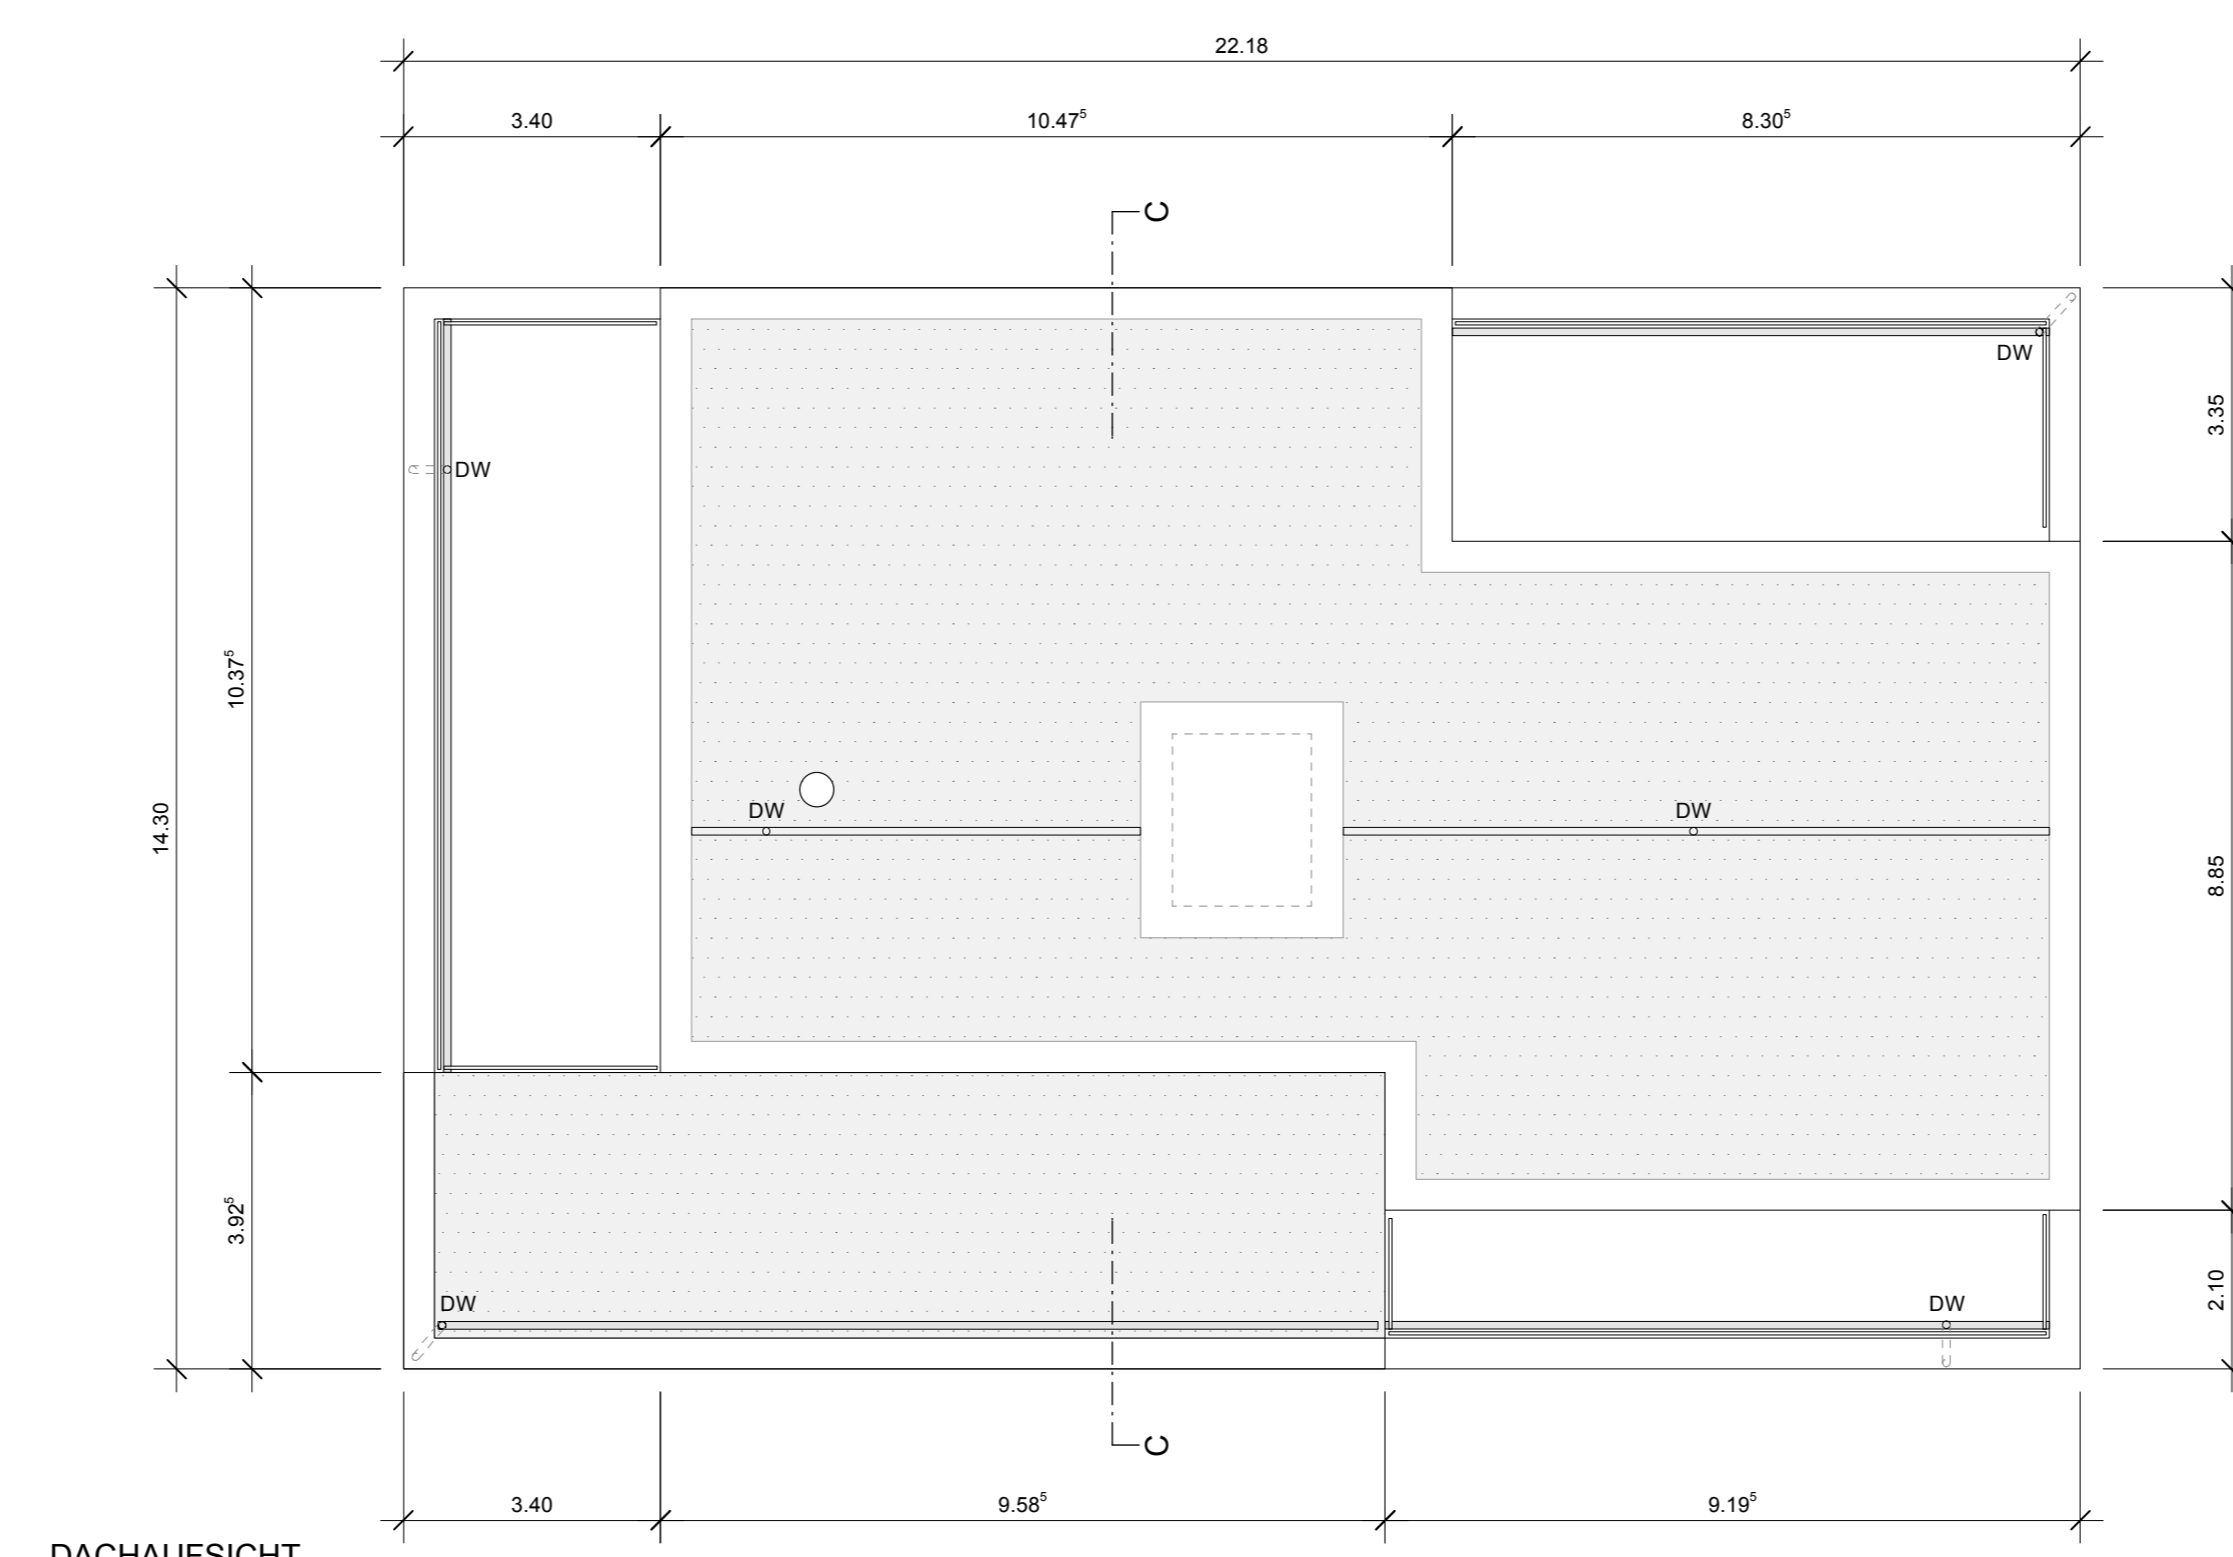

DACHAUF SICHT

**BAUPROJEKT**

DER BAUHERR  
DER GRUNDEIGENTÜMER  
DER ARCHITEKT


BERN, 18.04.2011

0931 ERSATZNEUBAUTEN ROTFARBSTRASSE, 4800 ZOFINGEN  
BAU- UND WOHNGENOSSENSCHAFT GRAPHIS, 3012 BERN

**HAUS 3**  
GRUNDRISS, SCHNITT UND FASSADEN

MST 1:100

PLAN NR. 0931/254 GROSSE 1.050/89 DAT. 18.04.2011h REV.

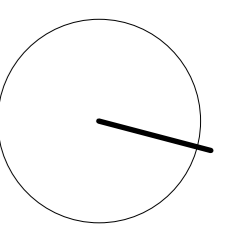

rykart  
ARCHITECTEN AG  
Feldstrasse 30  
Postfach 92  
3073 Guggenwil Bern  
Tel 031 350 55 50  
Fax 031 350 55 60  
mail@rykartarchitekten.ch  
www.rykartarchitekten.ch