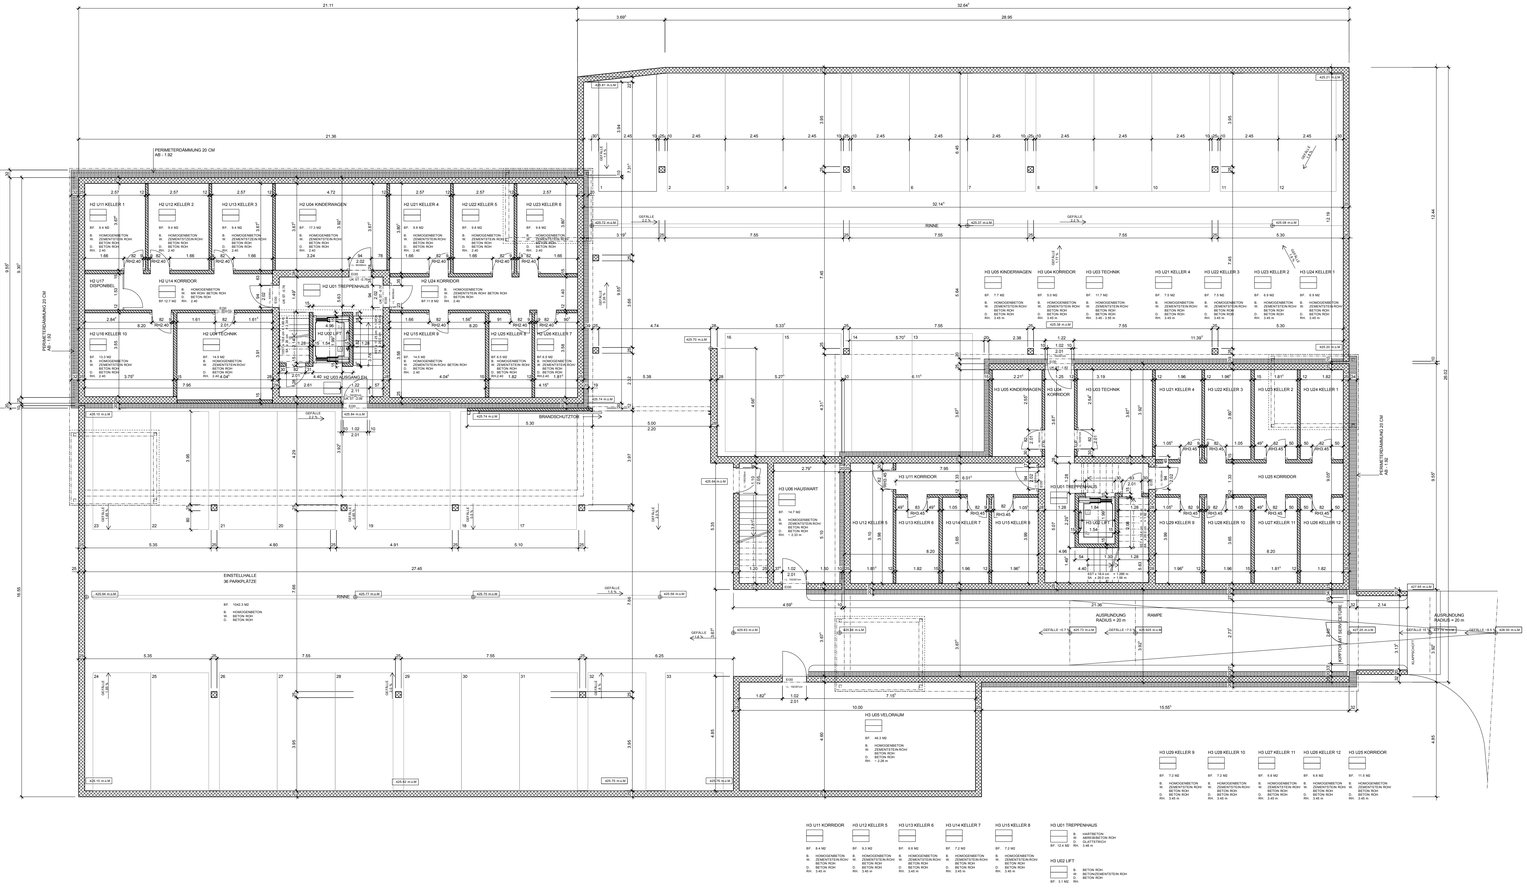

LEGENDE:

F. / R.	OK FERTIG BODEN / OK ROHER BODEN	UK ST	UK STURZ ROH
		OK BR	OK FERTIGE BRÜSTUNG
		OK SW	OK SCHWELLE
	BETON	UKD	UK DECKE
		FB	FERTIG BODEN
	BACKSTEIN	MSW	METALLSCHWELLE
		BSW	BETONSCHWELLE
	WÄRMEDÄMMUNG	MFB	METALLFENSTERBANK
		BFB	BETONFENSTERBANK
		K	STORENKURBEL
	LEICHTBAU	RAF	RAFFLAMELLENSTORE
		ROL	ROLLADEN
		RH	RAUMHÖHE
	HOLZ	BF	BODENFLÄCHE
		FF	FENSTERFLÄCHE
		B	BODEN
	ZEMENTSTEIN	W	WAND
		D	DECKE
		BA	BODENABLAUF
	BETONELEMENT/KUNSTSTEIN	LS	LICHTSCHACHT
		DW	DACHWASSER
		BEST.	BESTEHEND

MOD.	DATUM	GEZ.	MODIFIKATION

PROV. AUSFÜHRUNGSPLAN

± 0.00 = m ü.M. = OK FERTIG BODEN EG

ALLE MASSE SIND ROHMASSE UND VON DEN UNTERNEHMERN AM BAU ZU KONTROLLIEREN.
ALLFÄLLIGE UNSTIMMIGKEITEN SIND MIT DER BAULEITUNG ZU BEREINIGEN.
FENSTERHÖHEN GELTEN AB FERTIG BANK BIS UNTERKANT ROHEM STURZ.
TÜRHÖHEN SIND AB HÖHER GELEGENEM BODEN , RESPEKTIV FERTIG SCHWELLE BIS UNTERKANT ROHEM STURZ ZU MESSEN.
RH.: RAUMHÖHEN SIND AB FERTIG BODEN BIS UNTERKANT ROHE DECKE GEMESSEN.

SCHALLSCHUTZLAGER: HBT-ISOL (ISONOVA) BEI ALLEN WÄNDEN UNTEN

ERSATZNEUBAUTEN WOHNSIEDLUNG, 4800 ZOFINGEN

BAU- UND WOHNGENOSSENSCHAFT GRAPHIS, BLUMENSTEINSTR. 2, 3012 BERN

rykart ARCHITEKTEN AG
Feldstrasse 30
Postfach 92
3073 Gümligen Bern
Fon 031 350 55 60
Fax 031 350 55 60
mail@rykartarchitekten.ch
www.rykartarchitekten.ch

GRUNDRISS UNTERGESCHOSS / EINSTELLHALLE **MST 1:100**

PLAN NR. 0931/305_ GRÖSSE 105/60 DAT. 16.06.2011/eb REV.