


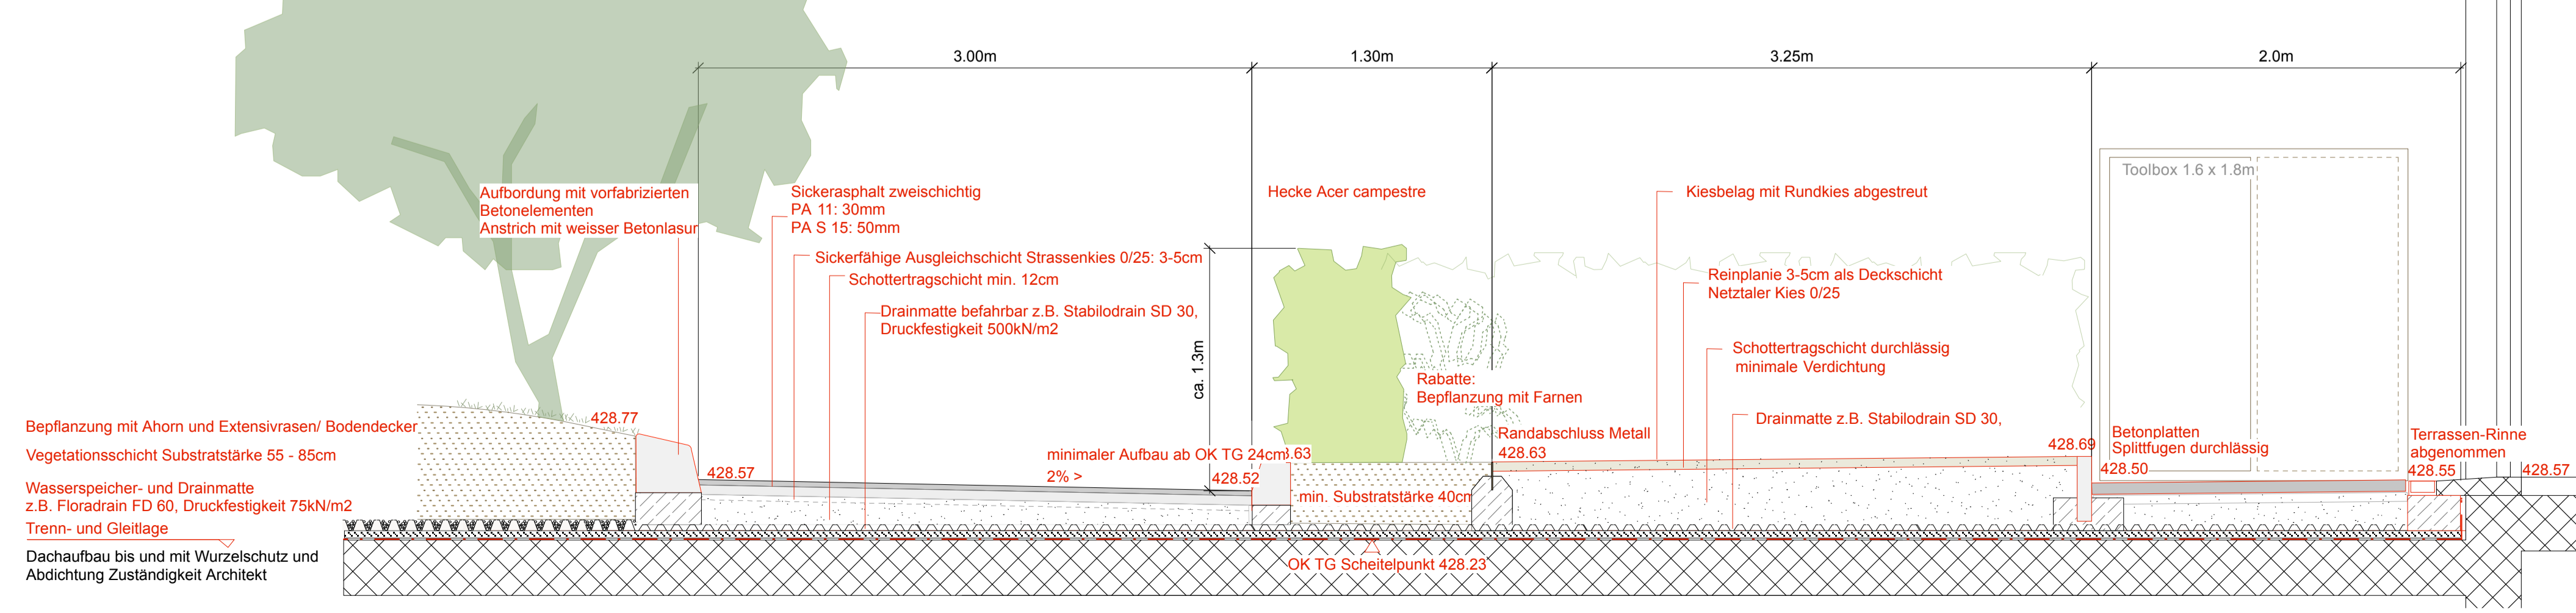

Schnittschema Begrünung Tiefgarage Mst. 1:25



Graphis
 Bau- und Wohngenossenschaft

GRAPHIS
 Bau- und Wohngenossenschaft
 Burmesterstrasse 2
 8033 Bern
 Tel. 031 301 07 02
 Fax 031 301 12 47
 www.graphis.ch

Ersatzneubauten Wohnsiedlung Altwiesenstrasse
 Zürich-Schwamendingen

BAUEINGABE		M 1:200
Plan-Nr.	808	Inventar-Nr.
Grösse	DIN A0	Auftrag/BAV
Verfasser	Enzmann Fischer Partner	Adresse, PLZ Ort
Erstellung	07.02.2011	Freigabe
Plot		Status
Datename	001_Bauingabe110208	Gültig
Auftraggeber	Graphis Bau- und Wohngenossenschaft	

Bauherrschaft /
 Eigentümerschaft: Graphis Bau- und Wohngenossenschaft
 Katastrernummer: SW 3713
 vertreten durch: Hr. Michael Tschöfen, 031 300 29 93

Ort, Datum: Bern,
 Projektverfasser: Enzmann Fischer Partner AG
 Architekten BSA SA
 Seebahnstrasse 109
 8003 Zürich

Ort, Datum: Zürich,
 Landschaftsarchitekt: Kogeli Partner GmbH
 Landschaftsarchitekten BSLA
 Neubühlstrasse 3
 8003 Luzern

Ort, Datum: Luzern,

